


北流市隆盛镇第二初级中学运动场

(施工图)

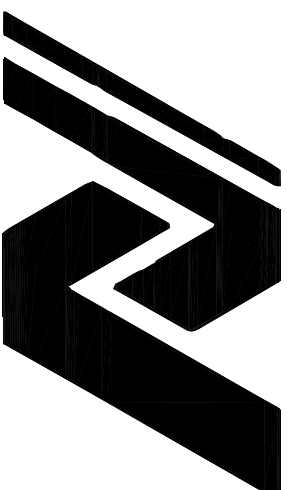

中垣设计

贵州中垣设计有限公司
Guizhou Zhongyuan Design Co., Ltd.

设计资质：市政、建筑工程设计（乙级）

设计证书：A352012990



中垣设计

贵州中垣设计有限公司
Guizhou Zhongyuan Design Co., Ltd.
证书编号: A352012990

建设单位

北流市隆盛镇第二初级中学

项目名称

北流市隆盛镇第二初级中学运动场

设计号

ZYYL-25-04R

专 业

阶段

施工图

日期

2025. 5


图纸目录

第1页 共1页

[illegible]

设计总说明

一	工程概况:
	1. 工程名称：北流市隆盛镇第二初级中学运动场
	2. 工程地点：北流市隆盛镇第二初级中学校园内
	3. 工程性质：体育建筑
	4. 工程概况：本工程主要由篮球场羽毛球场排球乒乓球场等配套设施组成
	5. 建筑标高：暂定运动场地标高±0.000相当于绝对标高(黄海系)100.000米(施工单位应根据场地情况做具体调整)。
	6. 本工程建筑合理使用年限为塑胶面层8—10年
	7. 朝向：南偏东 度
	8. 本工程总平面图以米为单位，标高以米为单位，其他设计图纸尺寸均以毫米为单位；
二.	设计依据：
	1. 甲方提供的设计委托书及委托设计合同
	2. 甲方提供总平面设计图
	3. 国家体育规范GB/T14833—2011标准。
	《体育建筑设计手册》——（现代建筑设计系列手册 中国建筑工业出版社）
	4. 国家标准设计图集08J933—1
	5. 《室外排水设计规范》(GB50014-2006)（2014年版）
三.	
	排水系统应考虑周围建筑排水系统的标高和地理环境等因素，保证在大雨后，场地及跑道不会出现积水现象，并且结合场地的实际情况，避免下雨时将泥沙和杂物冲向田径场塑胶面层，因此采用场地外通向外坡根据实地设置外排水沟，解决组织好排水顺流。
四.	场地面层材料：
	1. 运动场，破除原混凝土，刨除部分素土，回填碎石垫层+ C30混凝土硬化地面，合理放坡。
五.	检查验收：
	1. 对10大标志点两半圆心和4条中心分界线两端的8个点。
	(2)对跑道的周长(用钢尺)、(3)场地平基度、(4)运动场的层次厚度、裂缝等。
	2. 运动场施工完工后7—10天左右才可验收合格后使用，检查验收应自始至终经常性，应贯穿在整个施工全过程。
	3. 田径场地验收合格后必须符合GB/T14833—2011 的验收标准，次项根据甲方要求设置。
六	其他：
	1. 田径场的总平面设计定位应请当地主管部门核准，并现场确认。
	其附属设施的平面定位依田径场的位置做相应调整。
七	请建设方、施工单位、监理单位注意事项：
	1. 施工过程中若发现图纸有不妥之处，请及时与设计人员协商解决。
	2. 凡施工图及说明中未提及部分，均应按施工技术验收规范操作。
	3. 施工单位应保证建筑各部件所采用的材料及施工工艺能满足规范要求的耐久年限，并不应影响到整体建筑的保证期要求。

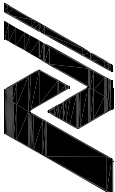

中垣设计

惠州 中垣设计有限公司
Guizhou Zhongyuan Design Co., Ltd.

备注:

1. 本图须经规划、施工图审查、消防等主管部门批准后方可生效。
2. 图中所有尺寸均以标注为准，能注明外，标高以米 (m) 为单位，其余均以毫米 (mm) 为单位。
3. 使用本图纸时，请同时参照各专业图纸，如有疑问，请及时与设计师联系。
4. 施工单位不得擅自随意变更图纸，所有变更须经设计师同意。
5. 请勿以比例尺度量此图，一切尺寸依图内数字所示为准。
6. 此图纸版权归本设计单位所有。


建设单位
CONSTRUCTION UNIT
北流市隆盛镇第二初级中学

工程名称
PROJECT NAME
北流市隆盛镇第二初级中学
运动场

项目地址
Project Address
北流市隆盛镇第二初级中学
中学校园内

出图专用章
OFFICE SEAL FOR DRAWING

工程负责人	谭巧玲	谭巧玲
审定人	卫英杰	卫英杰
审核人	卫英杰	卫英杰
校对	唐银	唐银
设计	孟庆恩	孟庆恩
图纸名称 DRAWING TITLE 设计总说明		
设计阶段	施工图	
图纸比例	1:100	
设计编号	ZYYL-25-04R	
图 号	JS-01	
专 业	建施	
设计日期	2025. 5	

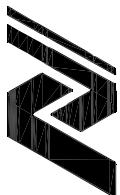

中埏设计

惠州中埏设计有限公司
Guizhou Zhongtun Design Co., Ltd.

备注:

1. 本图须经规划、施工图审查、消防等主管部门批准后方可生效。
2. 图中所有尺寸均以标注为准，能注明外，标高以米 (m) 为单位，其余均以毫米 (mm) 为单位。
3. 使用本图纸时，请同时参照各专业图纸，如有疑问，请及时与设计部联系。
4. 施工单位不得擅自变更图纸，所有变更须经得设计师同意。
5. 请均以比例尺度量此图，一切尺寸依图内数字所示为准。
6. 此图版权归本设计单位所有。

建设单位
CONSTRUCTION UNIT
北流市隆盛镇第二初级中学


工程名称
PROJECT NAME
北流市隆盛镇第二初级中学
运动场

项目地址
Project Address
北流市隆盛镇第二初级中学
中学校园内

出图专用章
OFFICIAL SEAL FOR DRAWING

工程负责人	谭少玲	谭少玲
审定人	卫英杰	卫英杰
审核人	卫英杰	卫英杰
校对	唐银	唐银
设计	孟庆恩	孟庆恩

图纸名称 DRAWING TITLE 运动场总平面布置图	
设计阶段	施工图
图纸比例	1:500
设计编号	ZYL-25-04R
图 号	JS-02
专 业	建施
设计日期	2025. 3

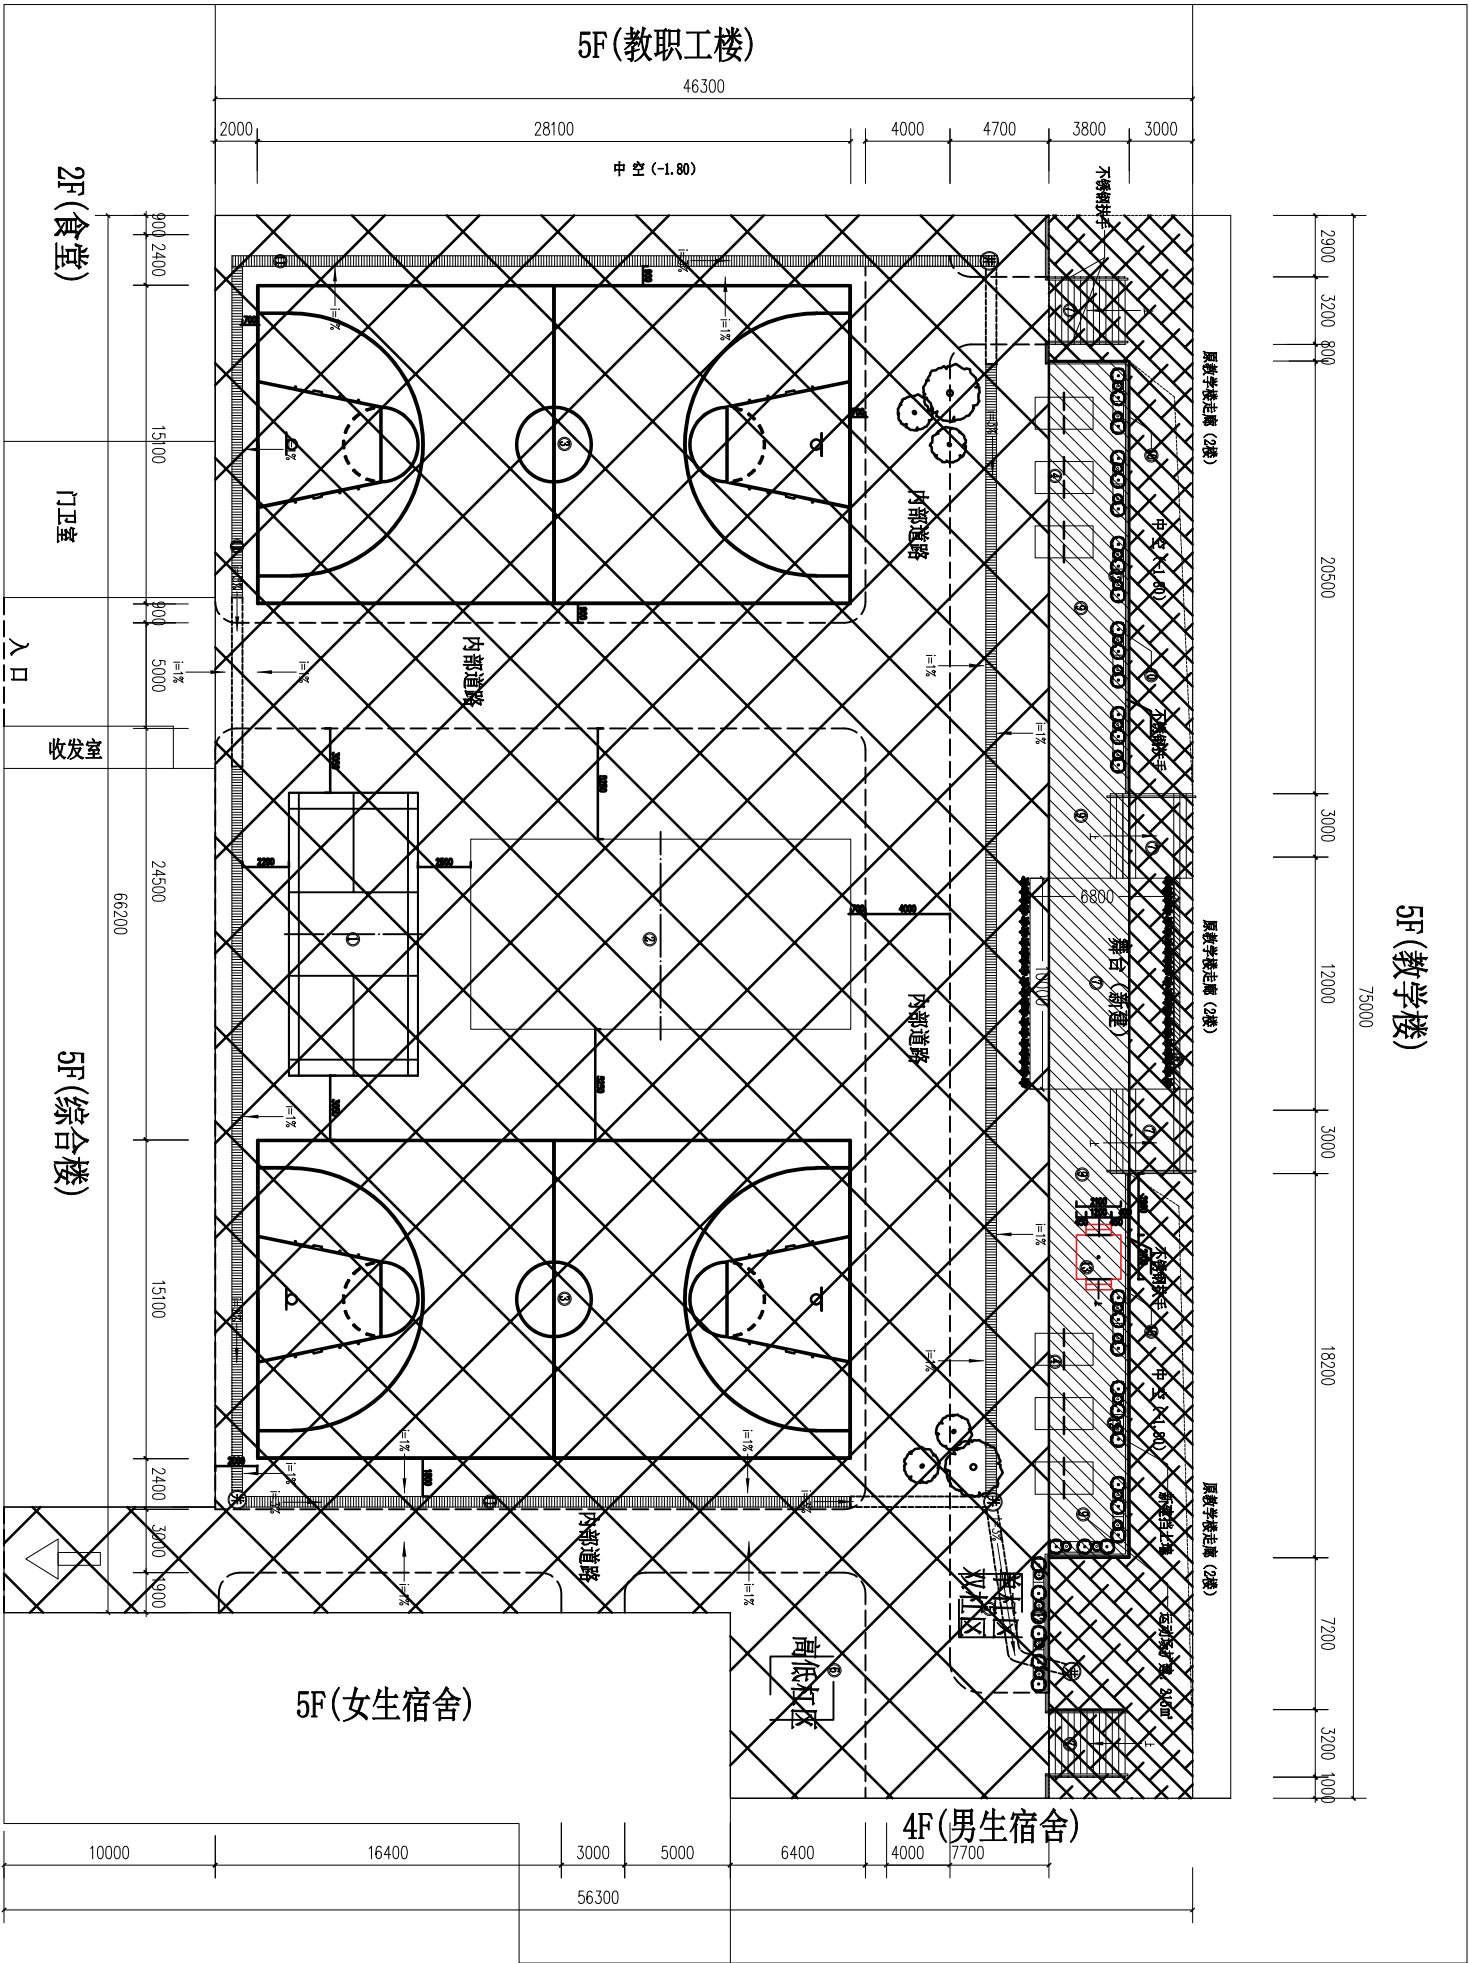


图例:

- 原平均100厚混凝土地面破除+ 200厚素土开挖(2797.77㎡)
- 原平均100厚混凝土地面破除 (295㎡)
- 新建挡土墙回填区 215㎡
- 混凝土挡土墙位置 82.6米

运动场改造总平面布置图

说明:

1. 羽毛球场: 1个(含网1套)
2. 排球场: 1个(含网1套)
3. 篮球场 2个(含固定式篮球架4只)
4. 乒乓球台 6套
5. 单、双杠 1套
6. 高低杠 1套
7. 舞台(改造6*10M=60㎡): 1个, 楼梯4跑(含不锈钢护栏)及挡土墙顶面上安装不锈钢护栏合计: 75米。
8. 舞台背景墙 1幅 (长10*高4*0.25厚)
9. 运动场扩建: 215㎡ (C30挡土墙121㎡, 素土回填344㎡, 150厚C30地面硬化215㎡)
10. 挡土墙外立面批灰+外墙石头漆2遍:148.68㎡。
11. 新建排水沟207米(含沉沙井4座)
12. 成品铝合金花箱 15组(规格1500*500*700)
13. 升旗台

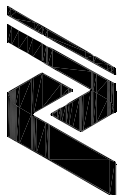

中垣设计

惠州中垣设计有限公司
Guizhou Zhongyuan Design Co., Ltd.

备注:

1. 本图纸须经规划、施工图审查、消防等主管部门批准后方可生效。
2. 图中所有尺寸均以标注为准，除注明外，标高以米 (m) 为单位，其余均以毫米 (mm) 为单位。
3. 使用本图纸时，请同时参照各专业图纸，如有疑问，请及时与设计部联系。
4. 施工单位不得擅自变更图纸，所有变更须经设计部同意。
5. 请勿以比例尺度量此图，一切尺寸依图内数字所示为准。
6. 此图纸版权归本设计单位所有。

建设单位

北流市隆盛镇第二初级中学

工程名称

北流市隆盛镇第二初级中学
运动场

项目地址

北流市隆盛镇第二初级
中学校园内

出图专用章

SCALE: FOR DRAWING

工程负责人 谭巧玲 审核人 卫英杰 审核人 卫英杰 校对 唐银 设计 孟庆恩 孟庆恩

图纸名称

运动场总平面布置图

设计阶段

施工图

图纸比例

1:500

设计编号

ZYL-25-04R

图号


JS-03

专业

建施

设计日期

2025. 3

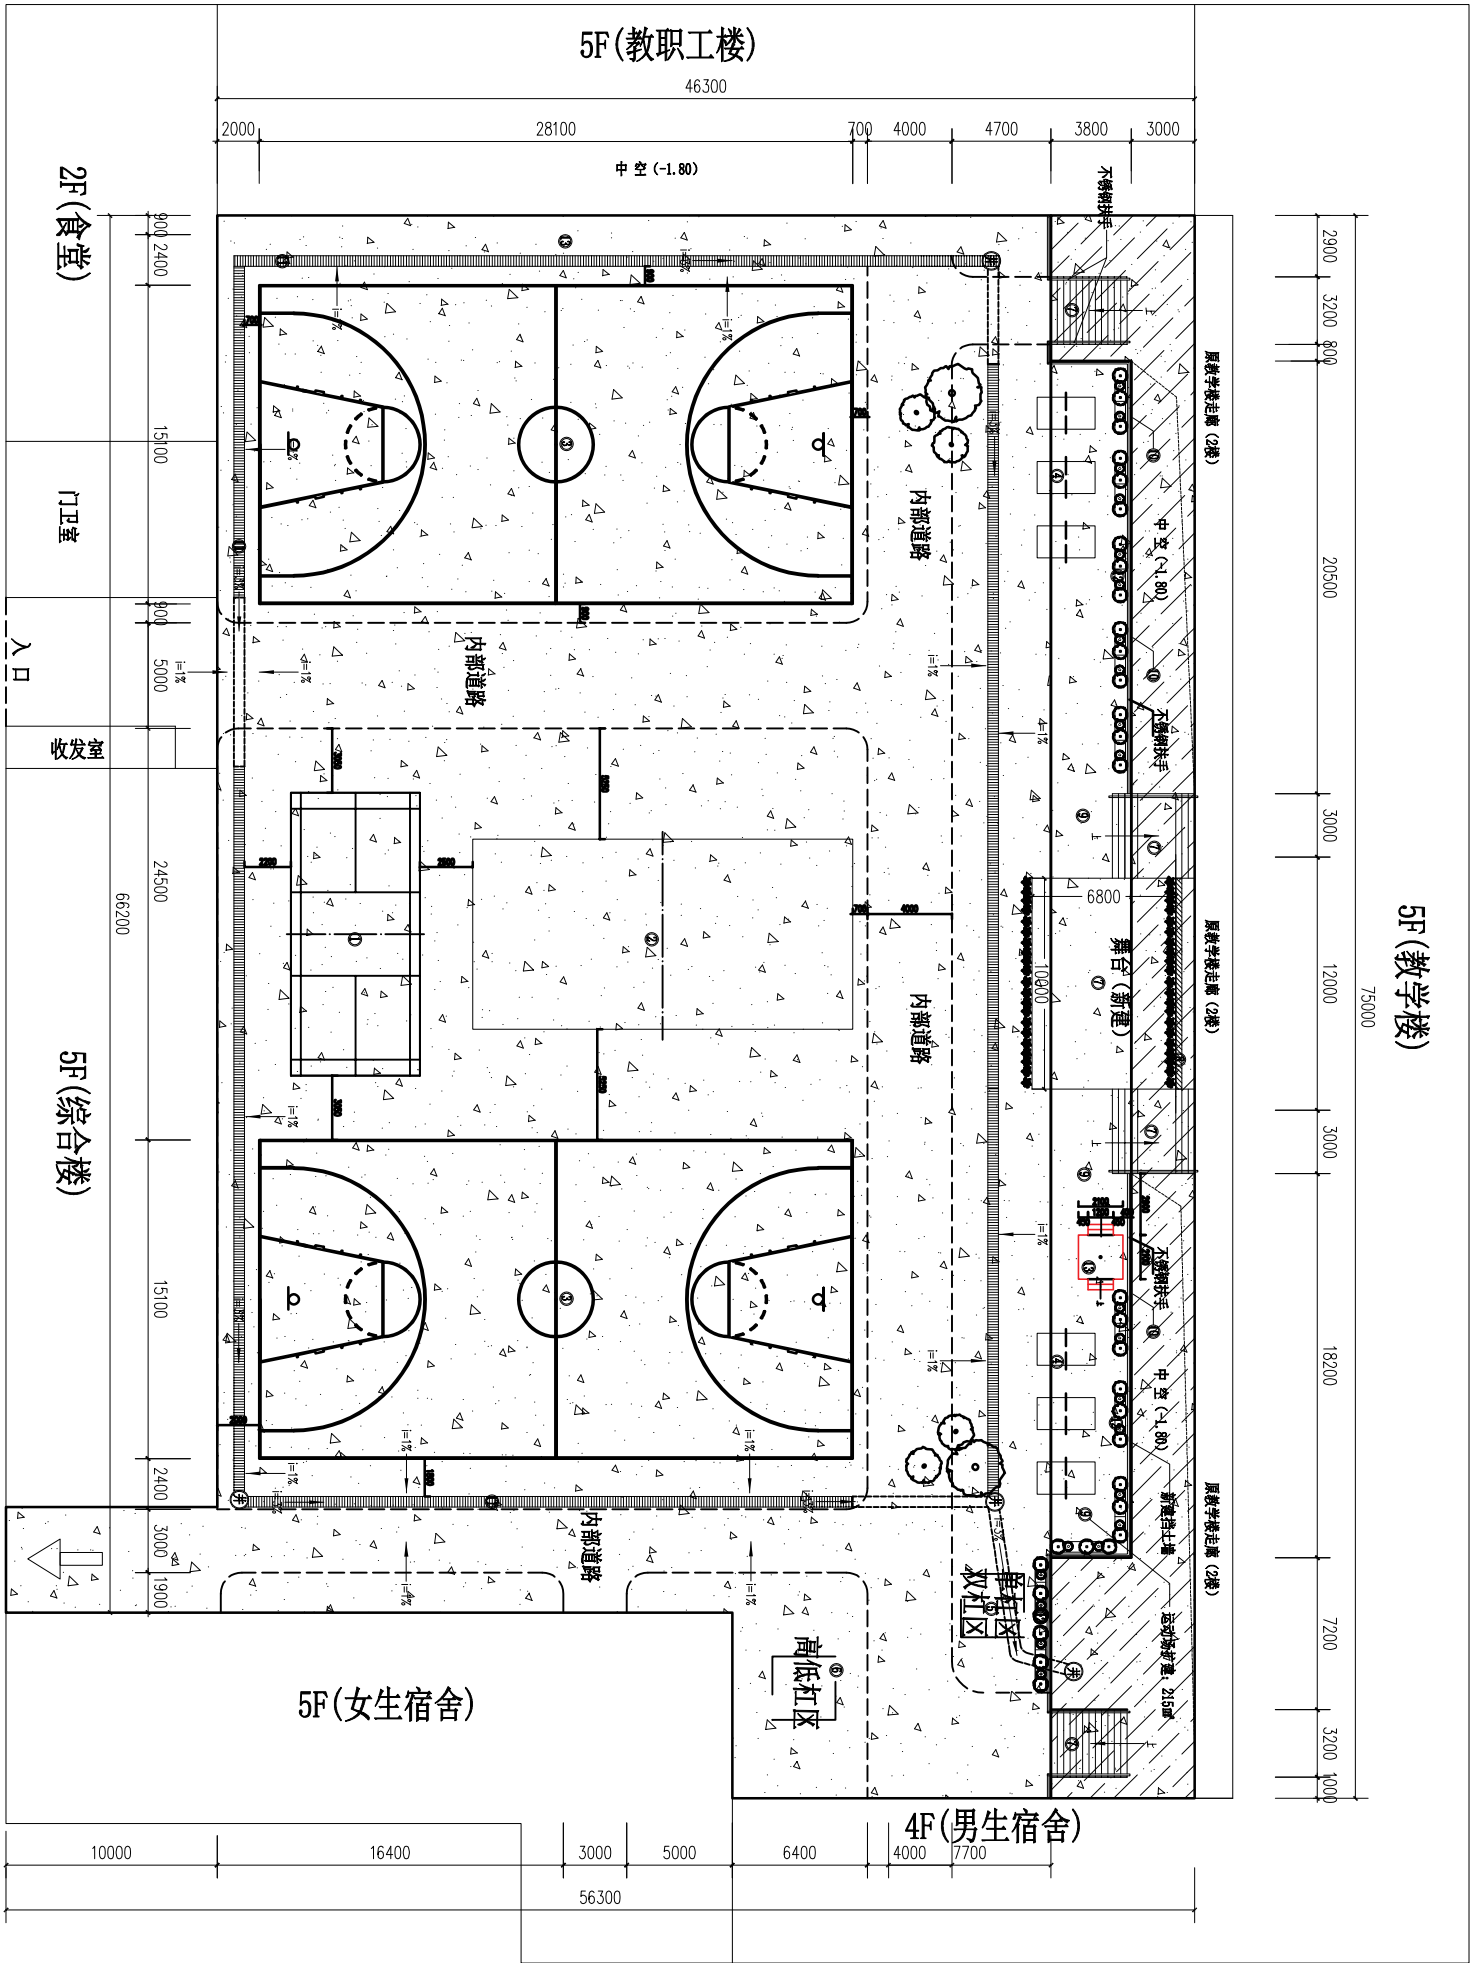


图例:



100厚碎石垫层+150厚C30混凝土硬化层(3012.77m²)



素土夯实95%+100厚C30混凝土硬化层(294.58m²)

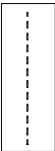

混凝土挡土墙位置 82.6米

运动场改造总平面布置图

说明:

1. 羽毛球场: 1个(含网1套)
2. 排球场: 1个(含网1套)
3. 篮球场: 2个(含固定式篮球架4只)
4. 乒乓球台: 6套
5. 单、双杠: 1套
6. 高低杠: 1套
7. 舞台(改造6*10m=60m²): 1个, 楼梯4跑(含不锈钢护栏)及挡土墙顶上安装不锈钢护栏合计: 75米。
8. 舞台背景墙: 1幅 (长10*高4*0.25厚)
9. 运动场扩建: 215m² (C30挡土墙121m³, 素土回填344m³, 150厚C30地面硬化215m²)
10. 挡土墙外立面批灰+外墙石头漆2遍: 148.68m²。
11. 新建排水沟207米 (含沉沙井4座)
12. 成品铝合金花箱: 15组 (规格1500*500*700)
13. 升旗台




备注:

- 1、本图纸须经规划、施工图审查、消防等主管部门批准后方可生效。
- 2、图中所有尺寸均以标注为准，能注明外，标高以米 (m) 为单位，其余均以毫米 (mm) 为单位。
- 3、使用本图纸时，请同时参照各专业图纸，如有疑问，请及时与设计单位联系。
- 4、施工单位不得擅自变更图纸，所有变更须经设计单位同意。
- 5、请勿以比例尺丈量此图，一切尺寸依图中数字所示为准。
- 6、此图纸放收归本设计单位所有。

工程名称	北流市隆盛镇第二初级中学运动场
PROJECT NAME	

出图专用章
SPECIAL SEAL FOR DRAWING

工程负责人	谭巧玲	卫奕杰	卫奕杰
审定人	卫奕杰	卫奕杰	卫奕杰
审核人	卫奕杰	唐银	卫奕杰
校对	唐银	孟庆愚	卫奕杰
设计	孟庆愚	孟庆愚	卫奕杰

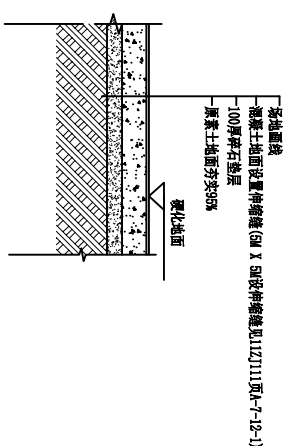

篮球场、乒乓球单、双杠、高低杠
排球、羽毛球做法大样

备注:	限制区和力
运动场地面标线绘制:	42.85 m ²



贵州中垣设计有限公司
Guizhou Zhongyuan Design Co., Ltd

1. 本图组经总规划、施工图审查、消防等主管部门批准后方可生效。
2. 图中所有尺寸均为单位标注为主，除注明外，标注以 (mm) 为单位，其余均以毫米 (mm) 为单位。
3. 使用本图组时，请同时参照各专业图组，如有冲突，请及时与设计师联系。
4. 施工单不得随意变更图组，所有变更须经设计师同意。
5. 请勿以比例尺度量此图，一切尺寸依图内数字所示为准。
6. 此图组版权属于本设计单位所有。

6、此图纸版权归本设计单位所有。

北流市隆盛镇第二初级中学

工程名称
PROJECT NAME
北流市隆盛镇第二初级中学
运动场

北流市隆盛镇第二初级中学校园内

出图专用章
SPECIAL SEAL FOR DRAWINGS

工程负责人	谭巧玲	谭巧玲
审定人	卫英杰	卫英杰
审核人	卫英杰	卫英杰
校对	唐银	唐银
设计	孟庆鹏	孟庆鹏

图纸名称
DRAWING TITLE
排水沟系统施工图


设计阶段

國紙比世


设计编号:

५३३

设计日期

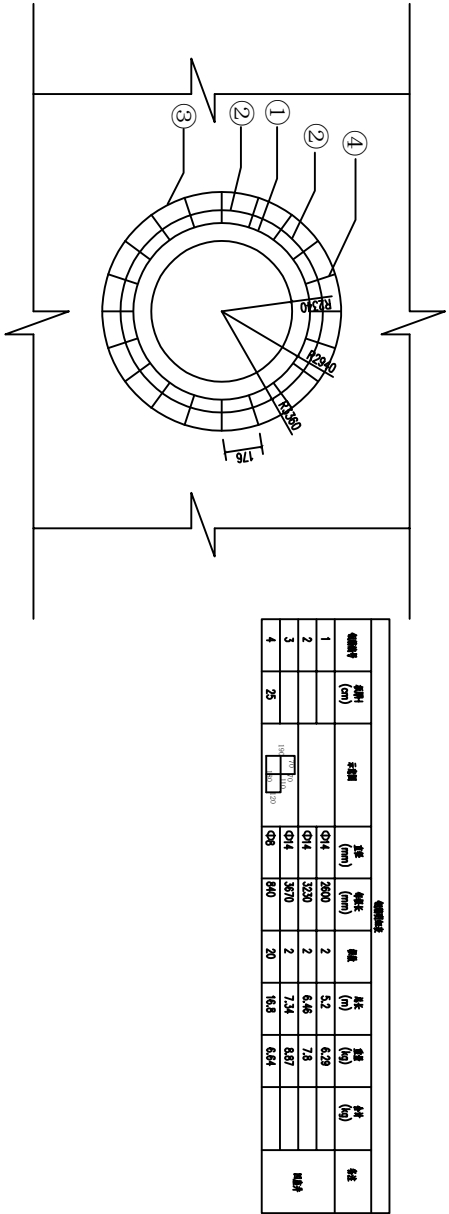


沉沙井平面图

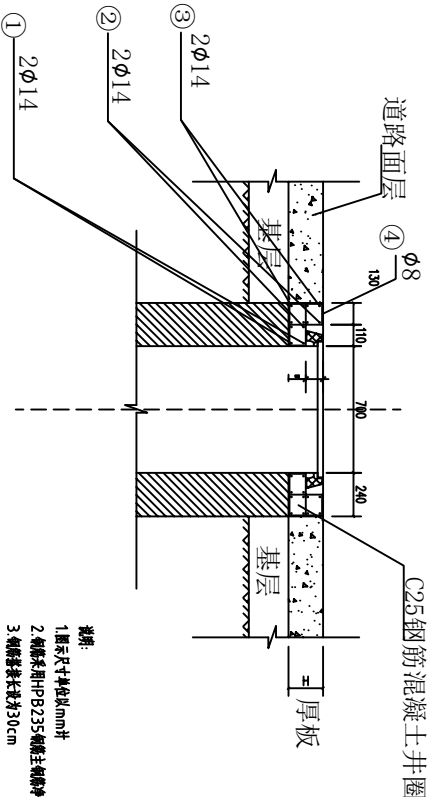

沉沙井剖面图

1. 磨头尺寸单位见附图
 2. 钢制夹持器PB235钢制主销轴衬套步距30mm。
 3. 钢制磨头直径为30mm
 4. 当磨头升臂或磨头升降时，可在磨头升尾座身外涂毛状防锈漆并开井漆油。
- 然后每隔大轴一10mm厚约30mm石蜡上，每石蜡大轴不大于15mm。
- 此外在表面开磨面，而在磨面只需用设计并涂防锈漆并涂油即可。

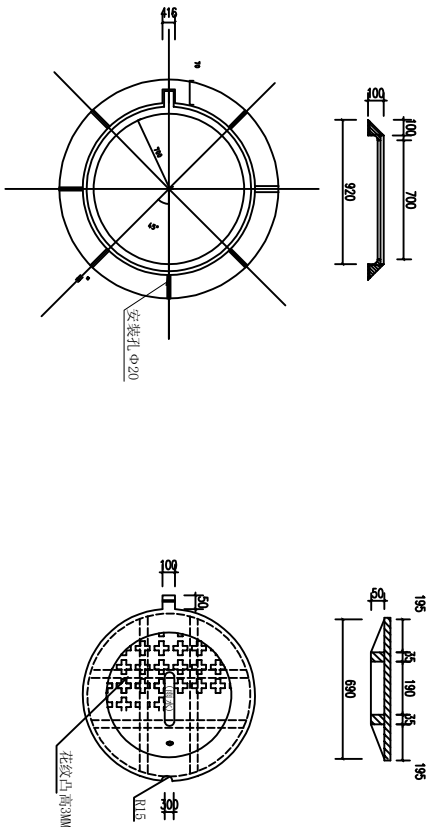


盖座平面图

井盖平面图

1. 本图尺寸除注明外, 其余均以毫米为单位。
2. 检查井井盖、井座材料采用重型城—A级球墨铸铁, 破坏荷载 $>700\text{ kN}$ 。

工程负责人	覃巧玲	覃巧玲
审定人	卫英杰	卫英杰
审核人	卫英杰	卫英杰
校对	唐银	唐银
设计	孟庆惠	孟庆惠

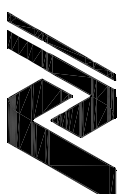

中垣设计

惠州中垣设计有限公司
Guizhou Zhongyuan Design Co., Ltd.

- 备注:
- 1、本图纸须经规划、施工图审查、消防等主管部门批准后方可生效。
 - 2、图中所有尺寸均以标注为准，能注明外，标高以米（m）为单位，其余均以毫米（mm）为单位。
 - 3、使用本图纸时，请同时参照各专业图纸，如有疑问，请及时与设计单位联系。
 - 4、施工单位不得擅自变更图纸，所有变更须经设计单位同意。
 - 5、请勿以比例尺度量此图，一切尺寸依据内数字所示为准。
 - 6、此图纸版权归本设计单位所有。

建设单位
CONSTRUCTION UNIT
北流市隆盛镇第二初级中学


工程名称
PROJECT NAME
北流市隆盛镇第二初级中学
运动场

项目地址
Project Address
北流市隆盛镇第二初级中学
中学校园内

出图专用章
SPECIAL SEAL FOR DRAWING

工程负责人	谭巧玲	谭巧玲
审定人	卫英杰	卫英杰
审核人	卫英杰	卫英杰
校对	唐银	唐银
设计	孟庆恩	孟庆恩

图纸名称 DRAWING TITLE 基础平面布置图	
设计阶段	施工图
图纸比例	1:100
设计编号	ZYL-25-04R
图 号	JS-06
专 业	建施
设计日期	2025. 5

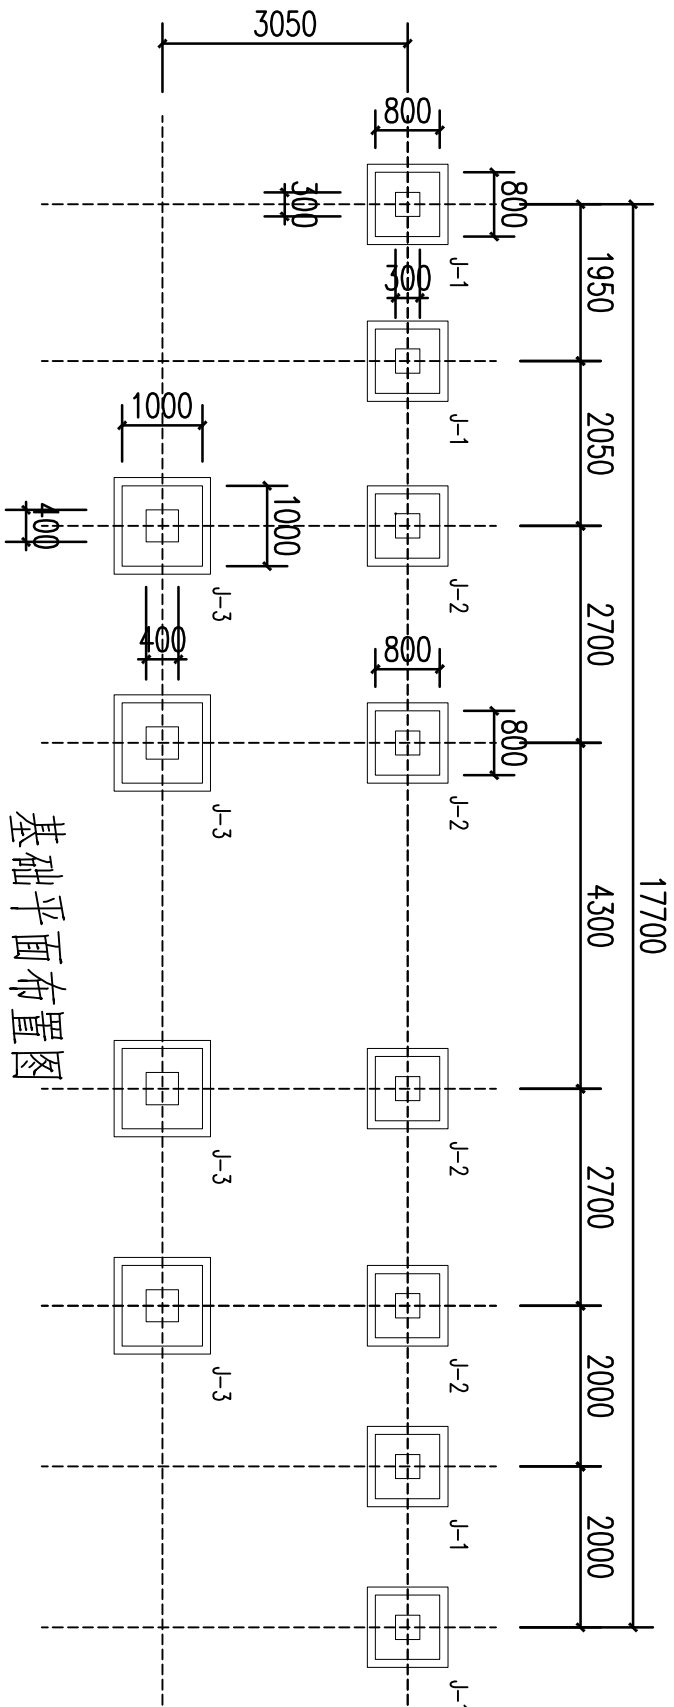


基础平面布置图


未注明基础埋深 H=-1.00m

基础数据表							
桩基编号	d1(mm)	d2(mm)	b1(mm)	b2(mm)	h1(mm)	h2(mm)	桩基长度
J-1	250	150	250	150	600	400	X: ?14@150 Y: ?14@150
J-2	250	150	250	150	600	400	X: ?14@130 Y: ?14@130
J-3	400	450	400	450	300	300	X: ?14@200 Y: ?14@200

独立基础设计说明

- 1、本工程基础无地震，按现场开挖实际情况而定，预估基坑深1.0M。
- 2、地基承载力低，按《地基承载力特征值》80KPa，基础开挖后须经地质人员及有关部门共同验收后方可施工但基础必须至于持力层下300。施工结束时的接方式采用顺坡型接方式，间距1.5m，错开深度不小于3倍基础宽度且不小于5米，当发现地质条件与勘察报告文件不一致，或遇到异常情况时，应结合地质条件提出处理意见，由设计院复核后方可进行下一步施工。
- 3、本工程基础设计等级为丙级，建筑物安全等级一级，±0.000标高相当于绝对高程并建筑施工图。
- 4、底层墙结构体：砖：MU10，M7.5混合砂浆，±0.000以下用M7.5水泥砂浆。
- 5、垫层配C15混凝土厚度为100
- 5、未注明基础埋置深度-1.000m；局部深部位采用桩基节点：基础建议采用桩基局部开挖。
- 6、本表尺寸单位为毫米，标高为米。
- 7、注意防止生活污水及地面水侵入基础。基坑开挖后应采取排水措施，防止坑内积水浸泡。
- 8、必须采取可靠的防护措施，防止由于施工或其它原因（如超载等）的原因，影响边坡稳定。
- 8、基坑开挖后，应做好边坡支护工程，按《工程地质勘察》DBJ/T45-002-2011进行设计与处理。
- 9、独立基础混凝土等级为C30，钢筋等级为HRB400（？）
- 10、本工程的基础标高±0.000以其等效绝对标高为准，严禁基坑开挖后，参照周围建筑标高。
- 11、地基土、地下水对建筑材料腐蚀性评价：1）场地地下水对土对结构腐蚀性为微；2）场地地下水对钢筋混凝土结构中钢筋腐蚀性为微。

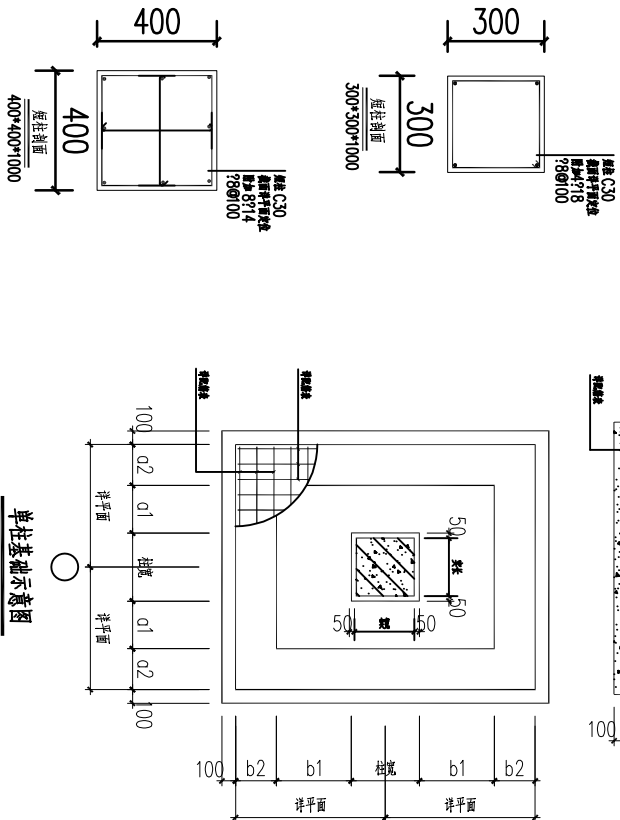

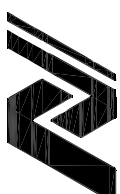

中垣设计

惠州中垣设计有限公司
Guizhou Zhongyuan Design Co., Ltd.

备注:

- 1、本图须经审批,施工图审查、消防等主管部门批准后方可生效;
- 2、图中所有尺寸均以标注为准,能注明外,标高以米 (m) 为单位,其余均以毫米 (mm) 为单位;
- 3、使用本图纸时,请同时参照各专业图纸,如有疑问,请及时与设计部联系;
- 4、施工单位不得擅自变更图纸,所有变更须经设计部同意;
- 5、请均以比例尺度量此图,一切尺寸依图内数字所示为准;
- 6、此图纸版权归本设计单位所有。

建设单位

北流市隆盛镇第二初级中学

工程名称

北流市隆盛镇第二初级中学
运动场

项目地址


北流市隆盛镇第二初级
中学校园内

出图专用章


SCALE: 1:100

工程负责人	谭巧玲	谭巧玲
审 定 人	卫英杰	卫英杰
审 核 人	卫英杰	卫英杰
校 对	唐银	唐银
设 计	孟庆恩	孟庆恩

图纸名称		梁柱平面布置图
图例名称		板平面布置图
设计阶段	施工图	
图纸比例	1:100	
设计编号	ZYL-25-04R	
图 号	JS-07	
专 业	建施	
设计日期	2025. 5	

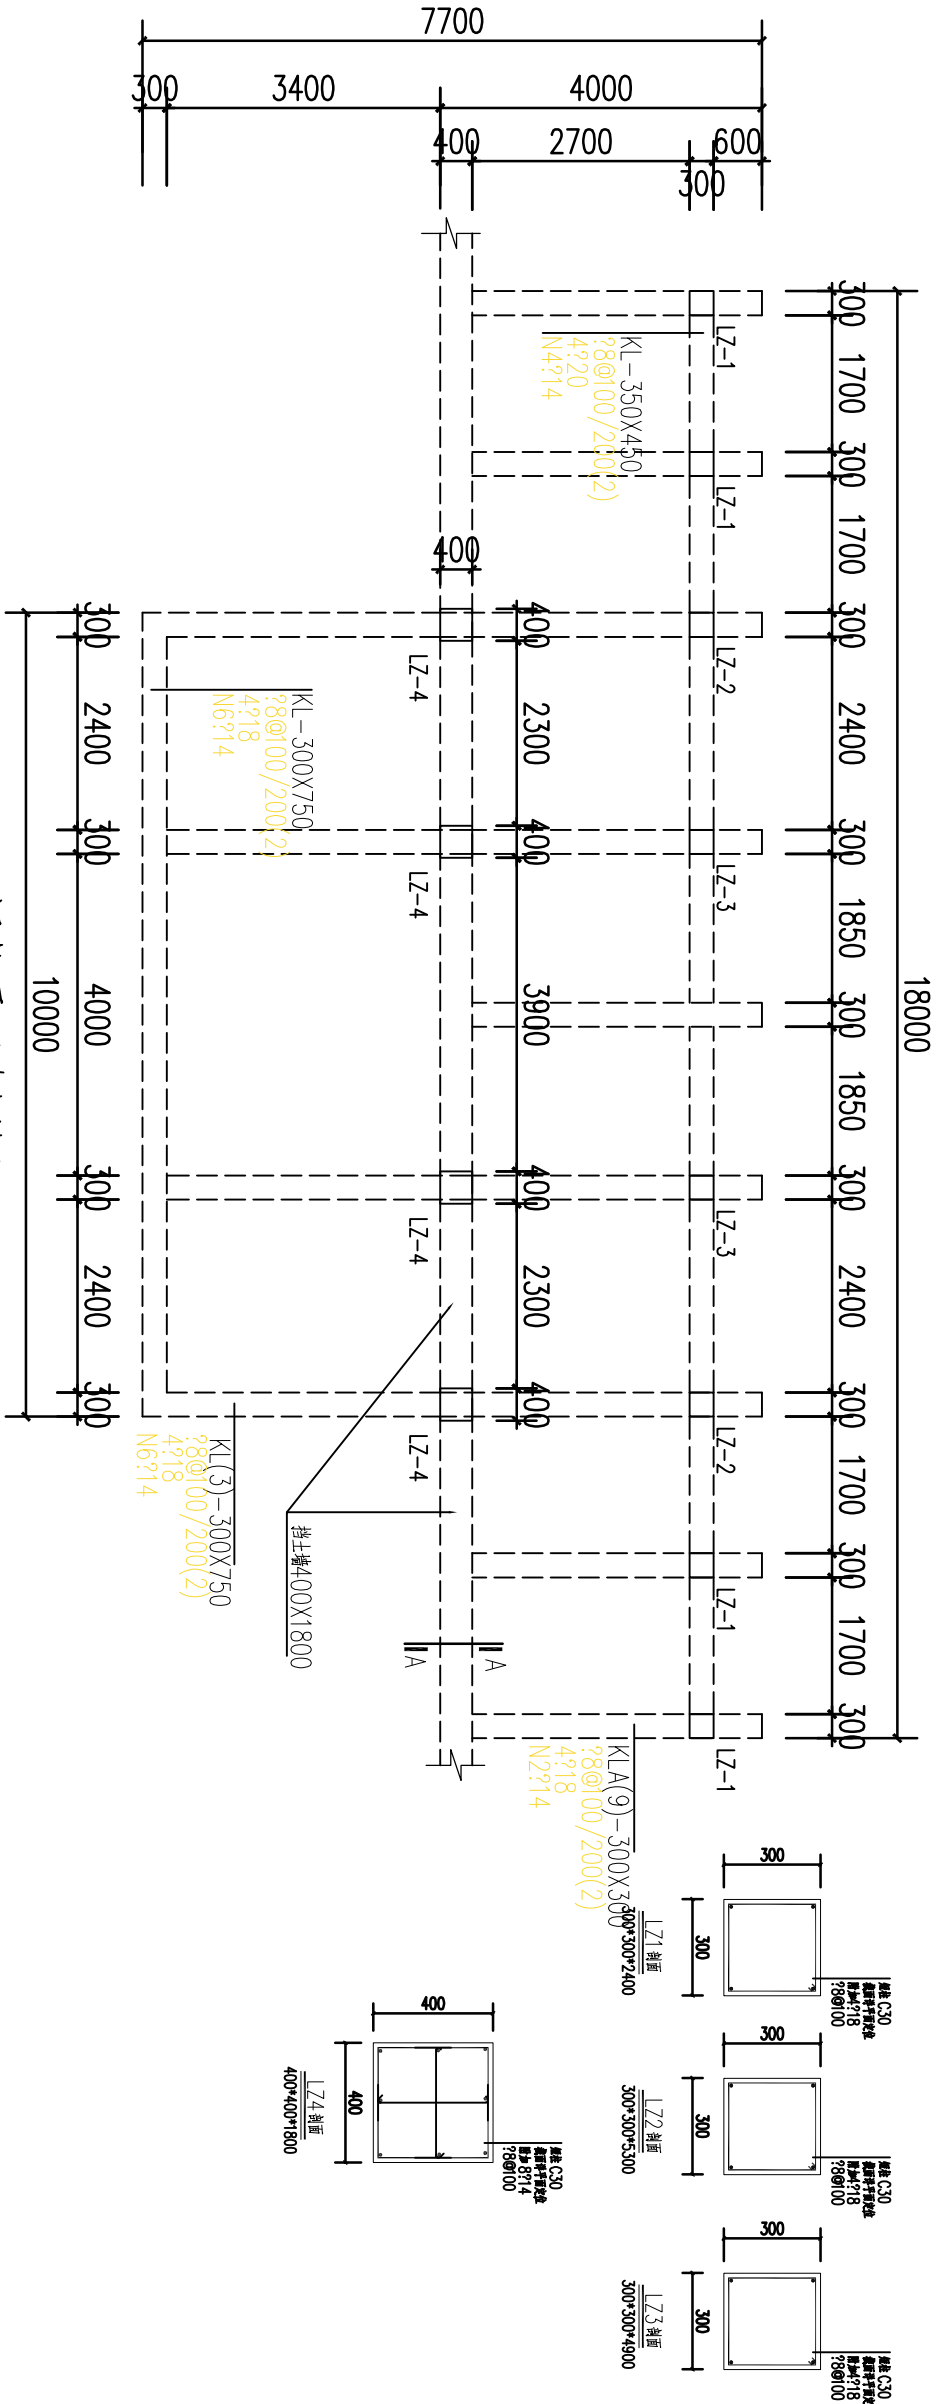

梁柱平面布置图

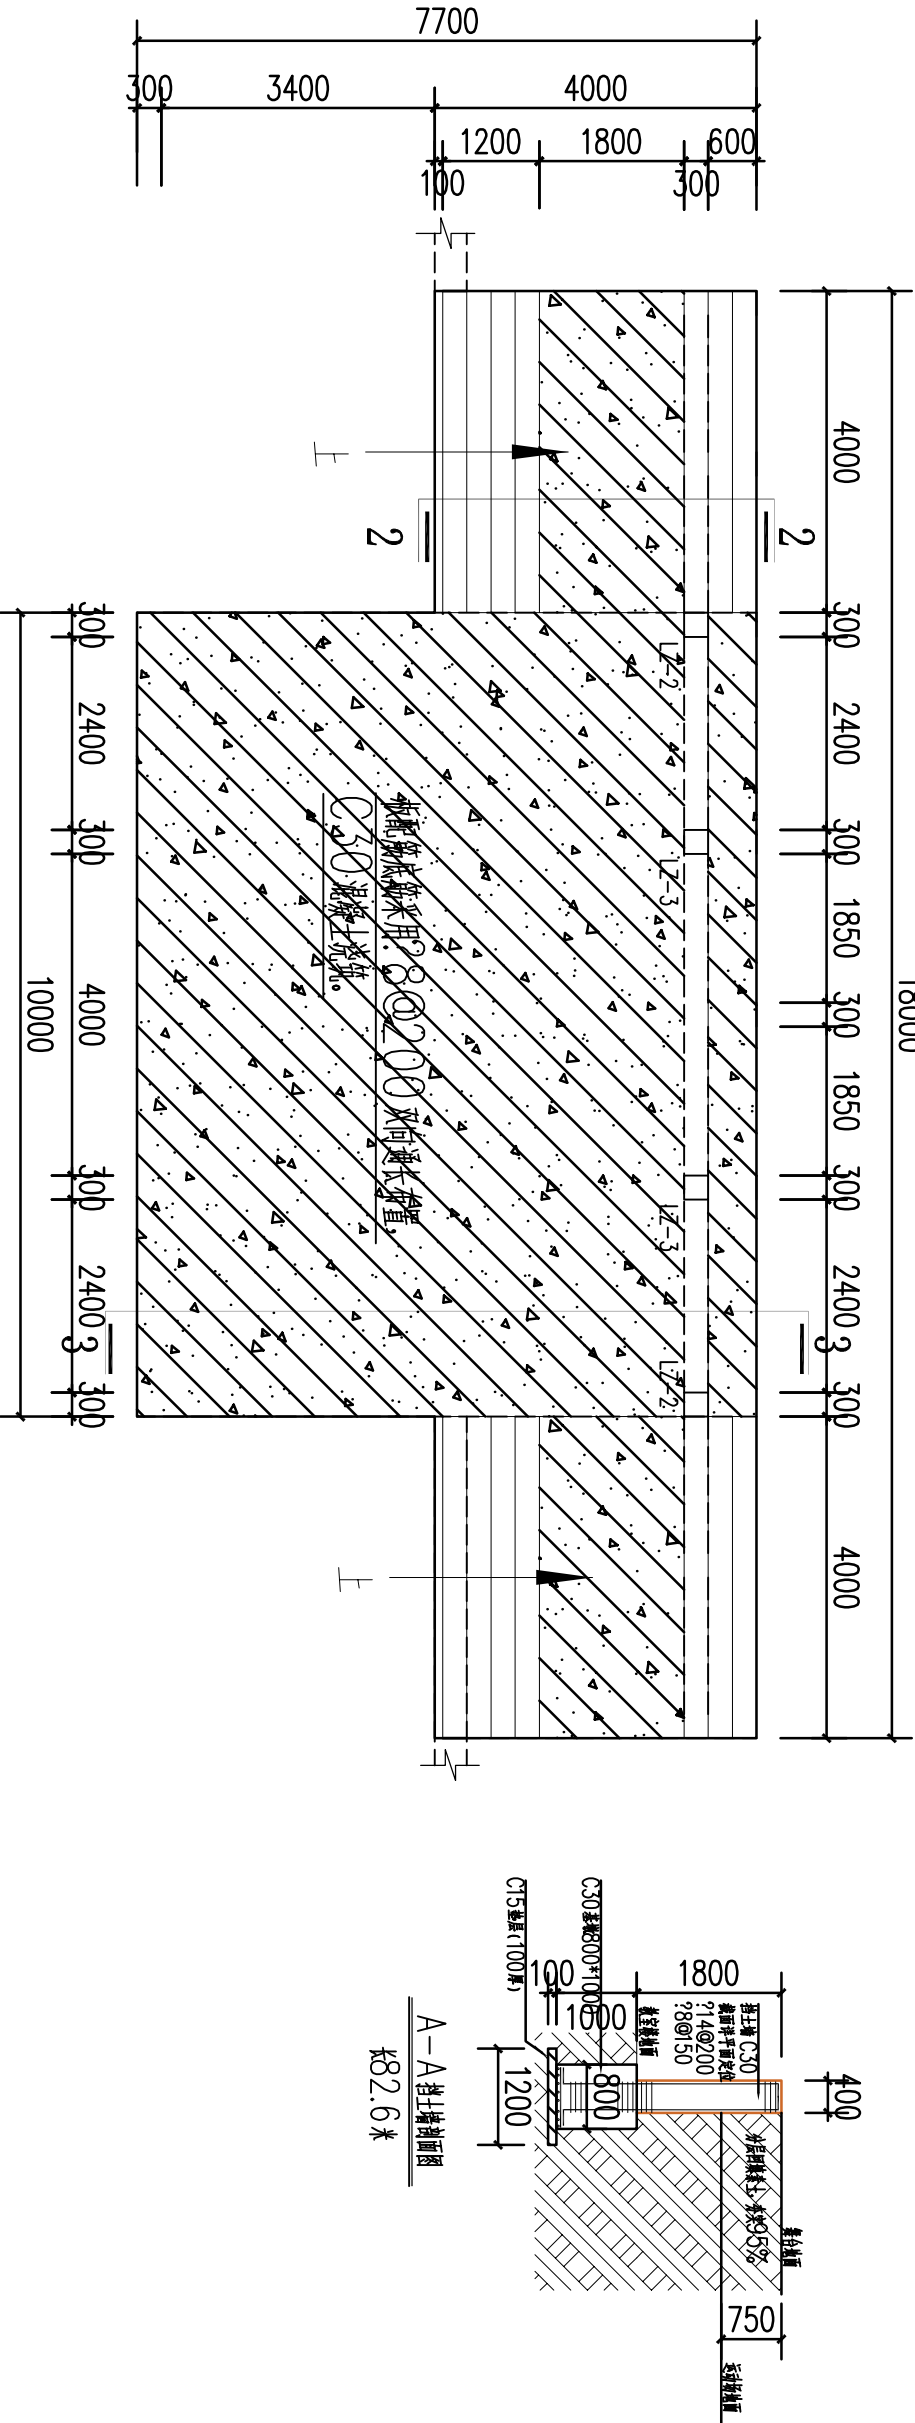

板平面布置图



备注:

- 1、本图须经院规划、施工图审查、消防等主管部门批准后方可生效。
- 2、图中所有尺寸均以标注为准，除注明外，标高以米 (m) 为单位，其均以毫米 (mm) 为单位。
- 3、使用本图纸张时，请同时参照各专业图纸，如有疑问，请及时与设计师联系。
- 4、施工时单位不得随意变更图线，所有变更须征得设计师同意。
- 5、请勿以比例尺度量此图，一切尺寸依图内数字为准。
- 6、此图版权归本设计单位所有。

6、此图纸版权归本设计单位所有。

北流市隆盛镇第二初级中学

工程名称
PROJECT NAME
北流市隆盛镇第二初级中学
运动场




北流市隆盛镇第二初级中学园内

SPECIAL SEAL FOR DRAINING


工程负责人	谭巧玲	谭巧玲
审定人	卫英杰	卫英杰
审核人	卫英杰	卫英杰
校对	唐银	唐银
设计	孟庆恩	孟庆恩

1-1、2-2、3-3剖面图

设计阶段	施工图
图纸比例	1:100
设计编号	ZYML-25-04R
图 号	JS-08
专 业	建施
设计日期	2025. 5

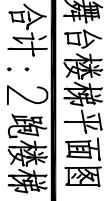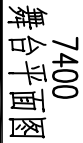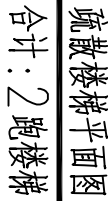

	
贵州中垣设计有限公司 Guizhou Zhongyuan Design Co., Ltd.	
中垣设计	
备注: 1、本图纸须经规划、施工图审查、消防等主管部门批准后方可生效。 2、图内所有尺寸均以标注为准,除注明外,标高以米 (m) 为单位,其余均以毫米 (mm) 为单位。 3、使用本图纸时,请同时参照相关专业图纸,如有疑问,请及时与设计部联系。 4、施工单位不得擅自变更图纸,所有变更须经设计部同意。 5、请勿以比例尺丈量此图,一切尺寸依图内数字所示为准。 6、此图纸版权归本设计单位所有。	
建设单位 CONSTRUCTION UNIT	北流市隆盛镇第二初级中学
工程名称 PROJECT NAME	北流市隆盛镇第二初级中学 运动场
项目地址 PROJECT ADDRESS	北流市隆盛镇第二初级中学 中学校园内
出图专用章 DESIGN SEAL FOR DRAWING	
工程负责人	谭巧玲
审定人	卫英杰
审核人	卫英杰
校对	唐银
设计	孟庆惠
图纸名称 DRAWING TITLE	1-1、2-2、3-3剖面图
设计阶段	施工图
图纸比例	1:100
设计编号	ZYL-25-04R
图号	JS-08
专业	建施
设计日期	2025.5

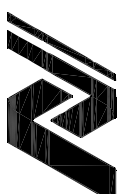

中坦设计

惠州中垣设计有限公司
Guizhou Zhongyuan Design Co., Ltd.

备注:

- 1、本图纸须经规划、施工图审查、消防等主管部门批准后方可生效。
- 2、图中所有尺寸均以标注为准，能注明外，标高以米 (m) 为单位，其余均以毫米 (mm) 为单位。
- 3、使用本图纸时，请同时参照各专业图纸，如有疑问，请及时与设计部联系。
- 4、施工单位不得擅自变更图纸，所有变更须经得设计师同意。
- 5、请勿以比例尺度量此图，一切尺寸依图内数字所示为准。
- 6、此图纸版权归本设计单位所有。


建设单位
CONSTRUCTION UNIT
北流市隆盛镇第二初级中学

工程名称
PROJECT NAME
北流市隆盛镇第二初级中学
运动场


项目地址
Project address
北流市隆盛镇第二初级中学
中学校园内

出图专用章
OFFICE SEAL FOR DRAWING


工程负责人	谭巧玲	谭巧玲
审定人	卫英杰	卫英杰
审核人	卫英杰	卫英杰
校对	唐银	唐银
设计	孟庆恩	孟庆恩
图纸名称 DRAWING TITLE 舞台背景墙、花箱施工图		
设计阶段	施工图	
图纸比例	1:100	
设计编号	ZTYL-25-04R	
图 号	JS-09	
专 业	建施	
设计日期	2025. 5	

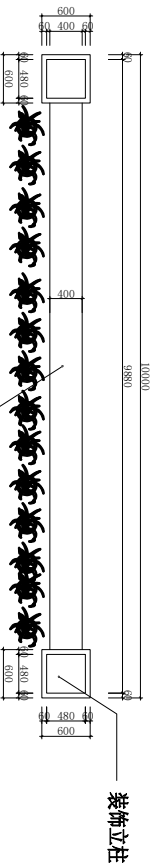


校园舞台背景墙立面图

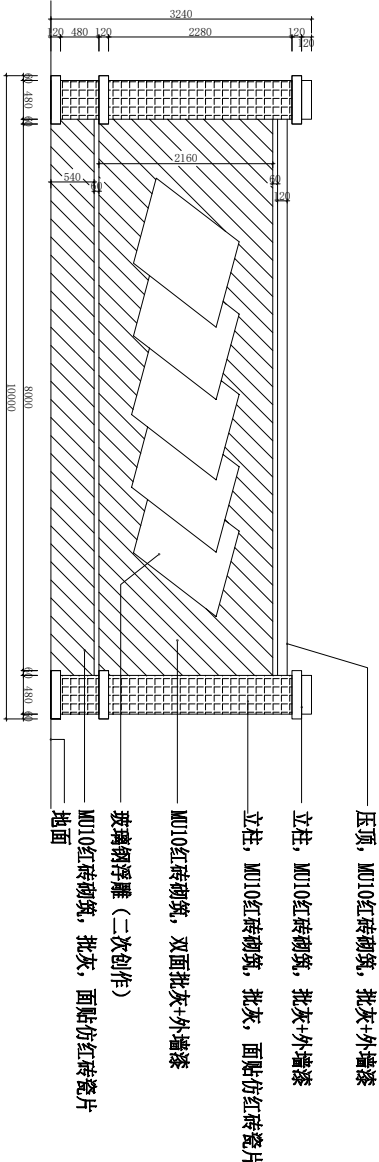


校园舞台背景墙立面图

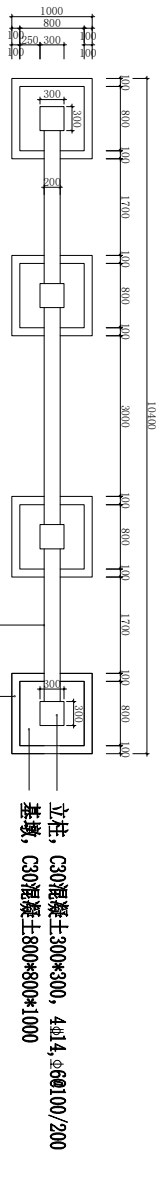


校园舞台背景墙基础平面图

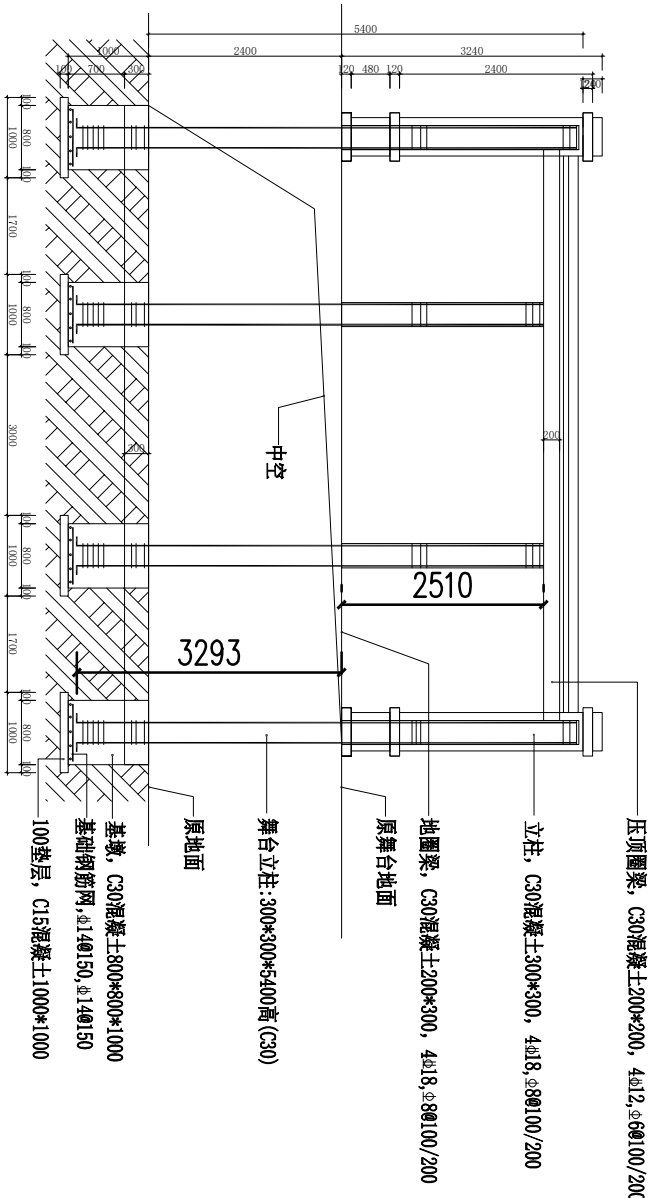


校园舞台背景墙结构立面图

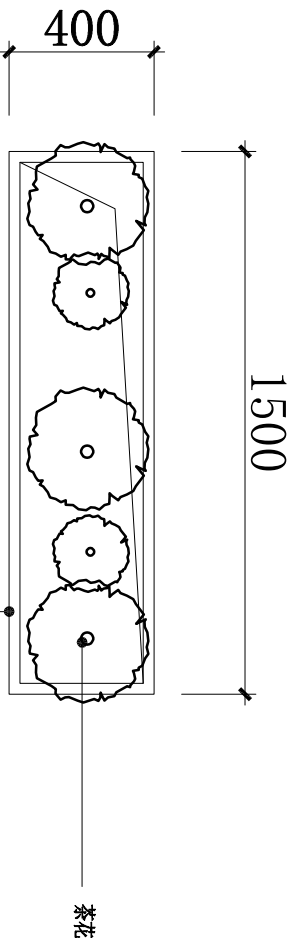

铝合金成品花箱平面图

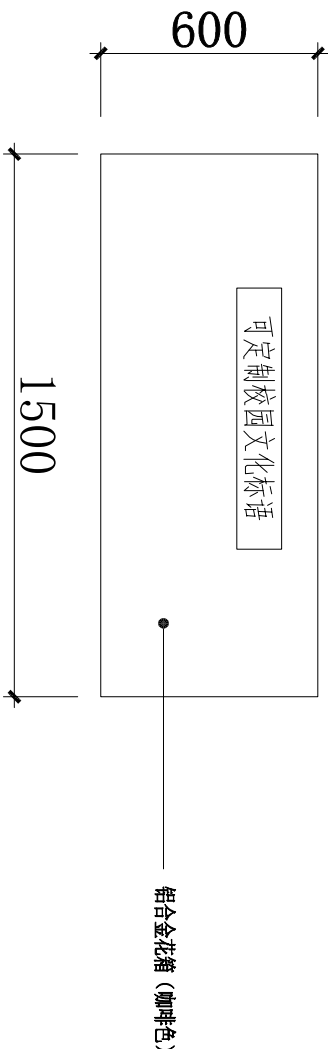

铝合金成品花箱立面图

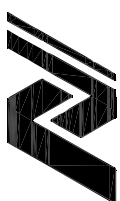

中坦设计

惠州中垣设计有限公司
Huizhou Zhongyuan Design Co., Ltd.

备注:

- 1、本图须经规划、施工图审查、消防等主管部门批准后方可生效。
- 2、图中所有尺寸均以标注为准，能注明外，标高以米 (m) 为单位，其余均以毫米 (mm) 为单位。
- 3、使用本图纸时，请同时参照各专业图纸，如有疑问，请及时与设计部联系。
- 4、施工单位不得擅自变更图纸，所有变更须经设计部同意。
- 5、请勿以比例尺度量此图，一切尺寸依图内数字所示为准。
- 6、此图纸版权归本设计单位所有。

建设单位
CONSTRUCTION UNIT
北流市隆盛镇第二初级中学


工程名称
PROJECT NAME
北流市隆盛镇第二初级中学
运动场

项目地址
Project Address
北流市隆盛镇第二初级中学
中学校园内

出图专用章
SPECIFIC SEAL FOR DRAWING

工程负责人	谭子玲	谭子玲
审定人	卫英杰	卫英杰
审核人	卫英杰	卫英杰
校对	唐银	唐银
设计	孟庆恩	孟庆恩

图纸名称 DRAWINGS TITLE 公共卫生间原始平面图 公共卫生间改造平面图	设计阶段 施工图
图纸比例 1:100	设计编号 ZYL-25-04R
图号 JS-10	专业 建施
设计日期 2025.5	

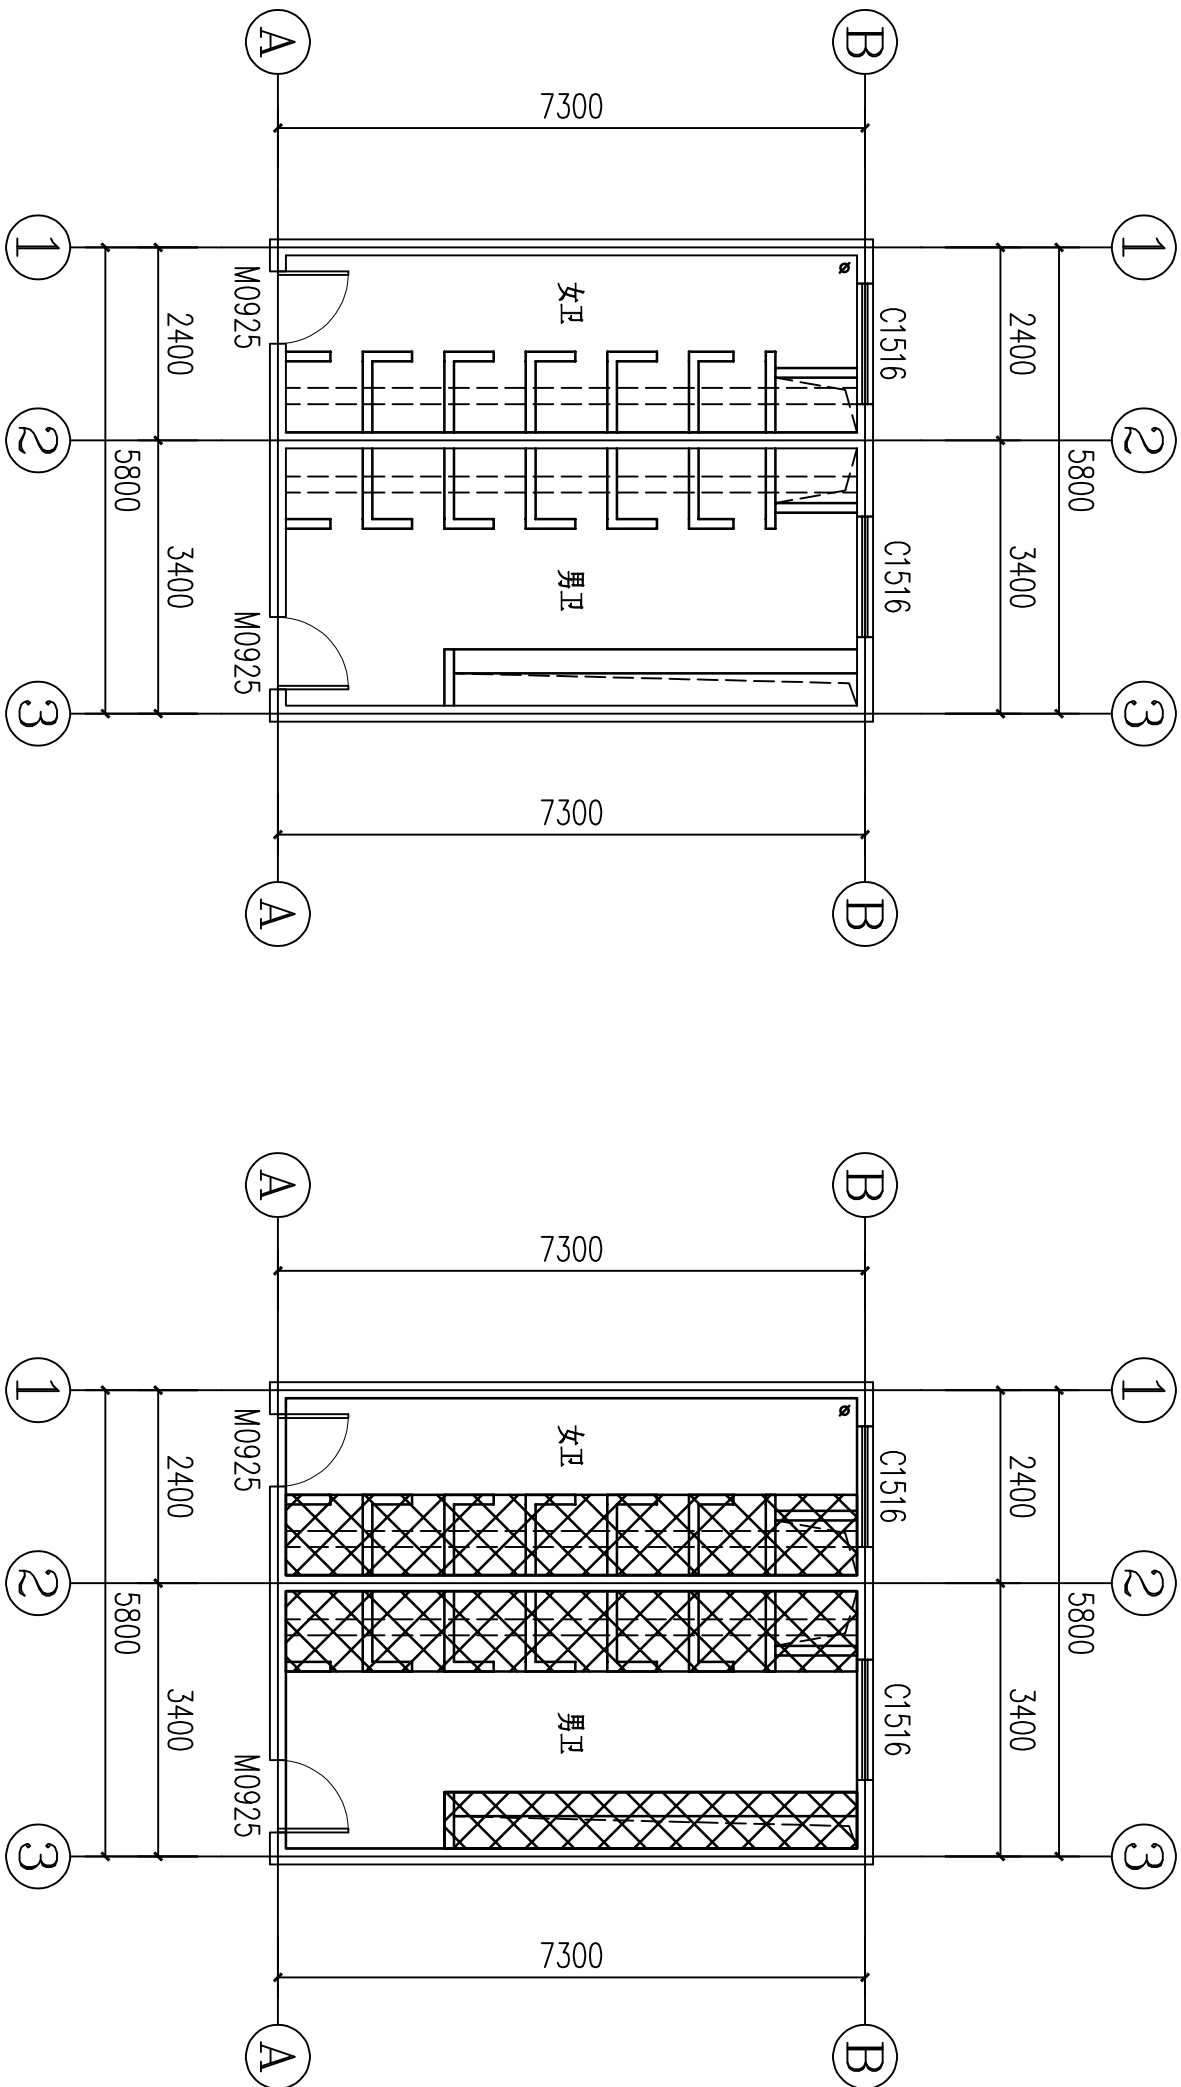


公共卫生间原始平面图
设计范围: 1~2楼

公共卫生间改造平面图
设计范围: 1~2楼

说明:

- 1、原卫生间地面、墙面瓷砖拆除。(墙裙高1.4米) 合计: 186.45㎡
- 2、原墙面天花腻子铲除; 重新刮腻子2遍, 油白色ICI 3遍。合计: 217.8㎡
- 3、原卫生间120隔墙拆除: 50.4㎡
- 4、原卫生间排污沟拆除: 19.3M
- 5、原卫生间门拆除: 4樘

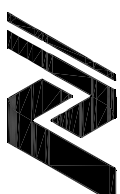

中埏设计

惠州中埏设计有限公司
Huizhou Zhongyuan Design Co., Ltd.

备注:

- 1、本图须经按规划、施工图审查、消防等主管部门批准后方可生效。
- 2、图中所有尺寸均以标注为准，能注明外，标高以米 (m) 为单位，其余均以毫米 (mm) 为单位。
- 3、使用本图纸时，请同时参照各专业图纸，如有疑问，请及时与设计加联系。
- 4、施工单位不得擅自变更图纸，所有变更须经得设计师同意。
- 5、请勿以比例尺度量此图，一切尺寸依图内数字所示为准。
- 6、此图纸版权归本设计单位所有。

建设单位
Construction Unit
北流市隆盛镇第二初级中学

工程名称
Project Name
北流市隆盛镇第二初级中学
运动场

项目地址
Project Address
北流市隆盛镇第二初级中学
中学校园内

出图专用章
SPEC. SEAL FOR DRAWING

工程负责人
董巧玲

审定人
卫英杰

审核人
卫英杰

校对
唐银

设计
孟庆恩

图纸名称
Drawing Title
公共卫生间新平面图
公共卫生间新给排水平面图
公共卫生间电气平面图

设计阶段
施工图


图纸比例
1:100

设计编号
ZYL-25-04R

图 号
JS-11

专 业
建施

设计日期
2025. 5

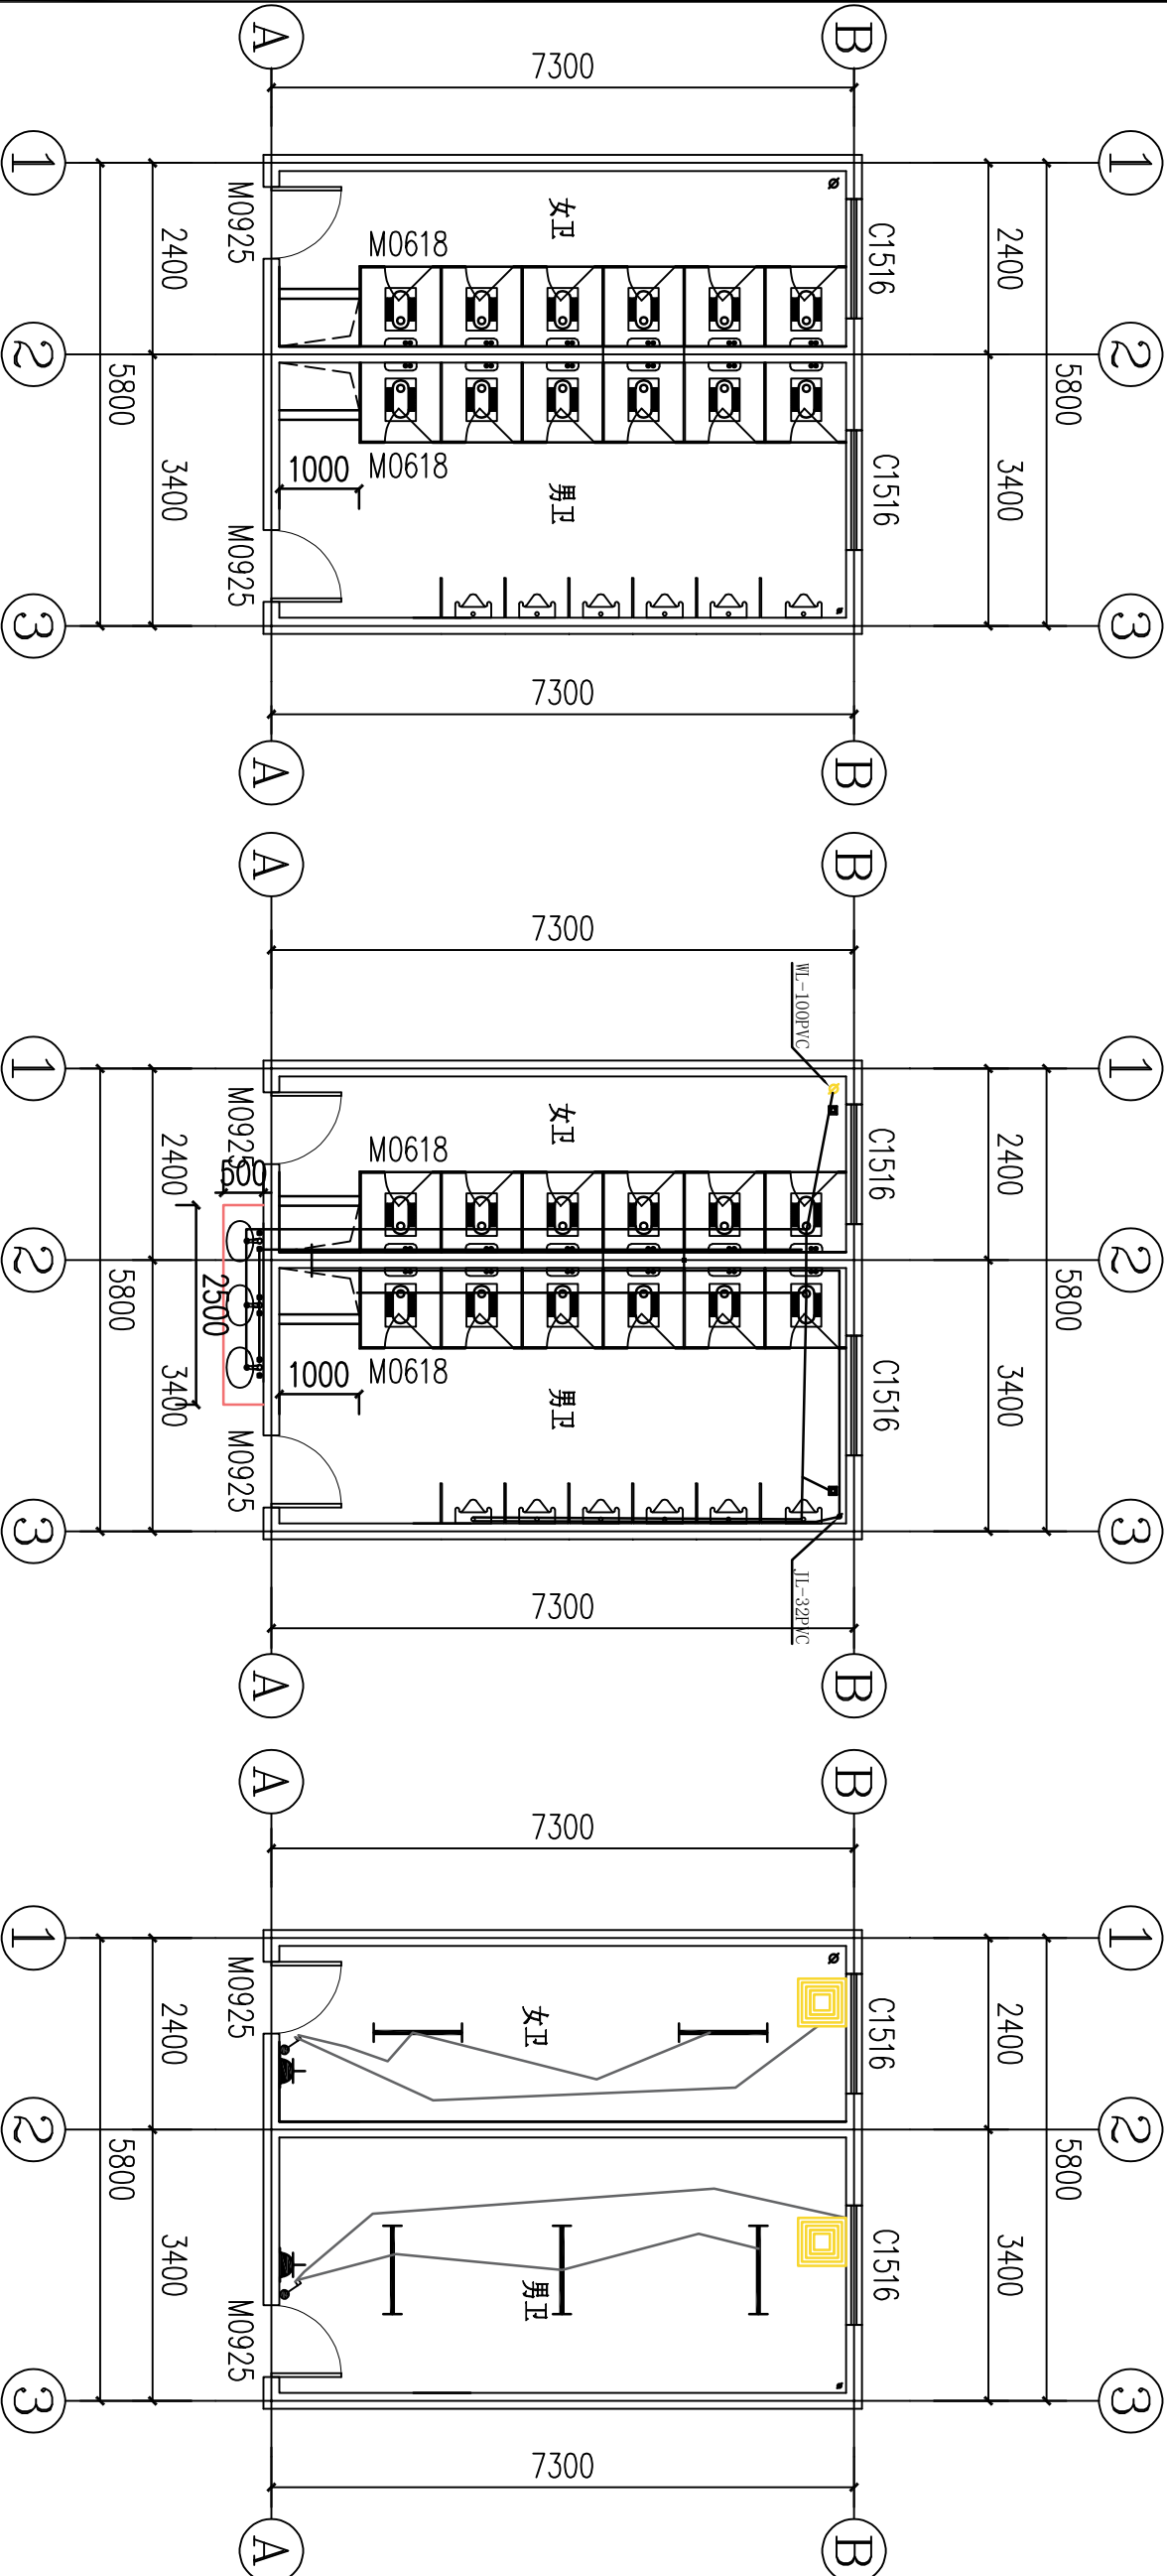

公共卫生间新平面图
设计范围: 1~2楼

公共卫生间新给排水平面图
设计范围: 1~2楼

公共卫生间电气平面图
设计范围: 1~2楼

土建改造说明:

- 1、卫生间地面铺设400*400、墙面铺设400*800瓷砖 (含墙面批灰)。(墙裙高1.4米) 合计: 186.45㎡
- 2、墙裙以上及天花重新刮腻子2遍, 油白色ICI 3遍。合计: 217.8㎡
- 3、卫生间隔断 (25厚抗倍特板): 101.6㎡
- 4、卫生间地台抬高200mm (侧边砌砖围挡+填充300厚陶粒+100厚C25): 24.5㎡
- 5、卫生间聚氨酯防水涂料3遍 (2.0厚): 50.8㎡/层*2层 = 101.6㎡。(地面满涂, 墙面涂1米高)
- 6、新安装卫生间门 (不锈钢压槽门): 4樘
- 7、原窗安装防盗网: 1500*1600=4只 (20镀锌圆管)

给排水、电气改造说明:

- 1、卫生间新安装蹲便 (含冲水箱): 12套*2=24套
- 2、新砌拖把池1.0*0.7*0.6深: 4个 安装新洗手盆 (含镜子+龙头): 2.5M大理石新台*2
- 3、男生小便器+手动冲水龙头: 6*2 =12套
- 4、安装PVC-U100排污管: 36 M PVC-U75管: 16 M PVC-U32给水管: 50 M, 不锈钢地漏: 4 只
- 5、安装45W排气扇:4台, 25W T8灯管 10套, 2位开关: 4只, 10孔防水插座: 4只, 2.5平方电线120米。